Revision Information				RTD
Rev.#	Rev. Date	Rev. Description	Done By	Job #
0	12/2008	ORIGINAL	TR	05.002655
1				
2				
3				
4				
5				
6				
7				
8				
9				
10				
11				
12				

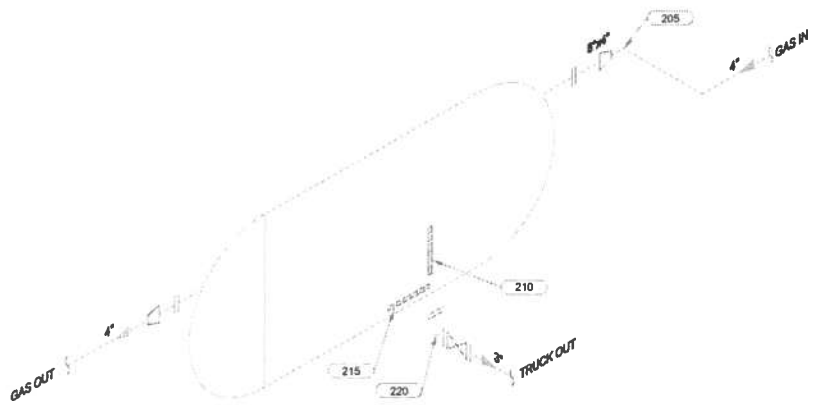

Equip. No. _____ Prov. Reg. No. 496010 C.R.N. K-2109.125 Serial No. 12981 Yr. Inst. _____

Code/Div. ASME VIII, DIV.1 Size 96in x 120in Manufacturer: BILTON WELDING Yr. Bt. 2003

U Stamp: NO Service: SOUR PWHT: NIL Radiography: RT-1 Insulated: YES

Design & Materials Data

HEAD:
Top Mat'l. SA 516 70N Top Nom. 8.0mm Top C.A. 3.2mm
Bot. Mat'l. _____ Bot. Nom. _____ Bot. C.A. _____

CHANNEL:
Material: _____ Nominal: _____ C.A. _____

BOOT
Head Mat'l. _____ Head Nom. _____ Head C.A. _____
Shell Mat'l. _____ Shell Nom. _____ Shell C.A. _____

SHELL
Material: SA 516 70N Nominal: 9.5mm C.A. 3.2mm

MAWP Shell Side: 348 kPa @ Temp. 93°C

MAWP Tube Side: _____ @ Temp. _____

CLIENT: CANADIAN NATURAL RESOURCES

FACILITY: JEDNEY FIELD LSD d-B1-L/94-G-08

ITEM: FLARE KNOCKOUT DRUM

BY: TR DATE: 02/2009 SHEET: 21