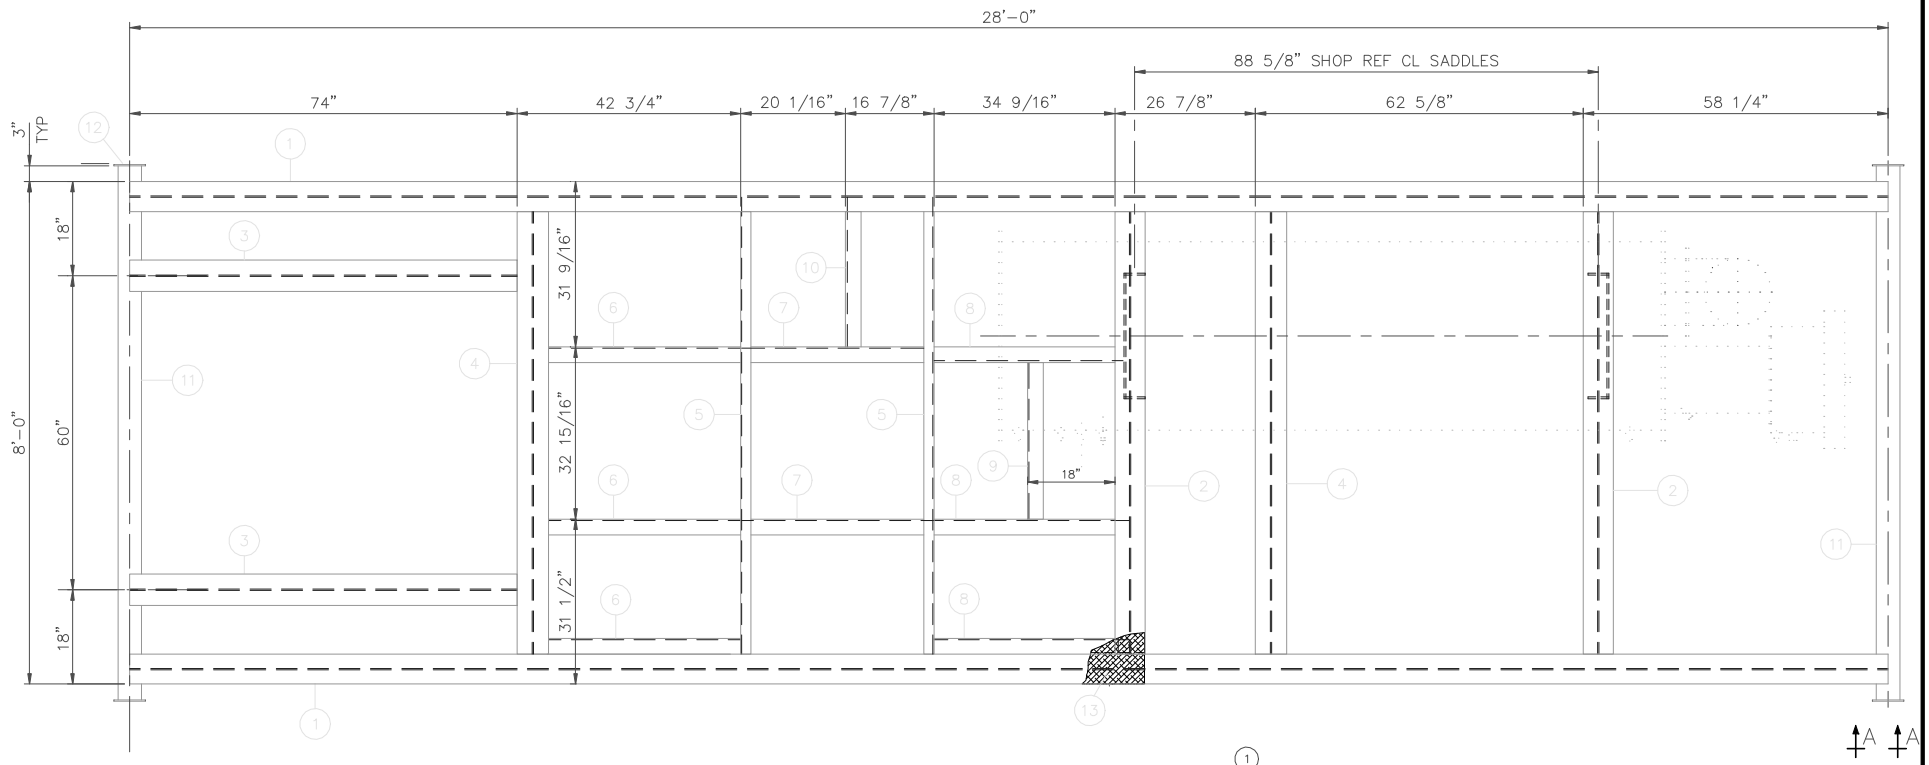

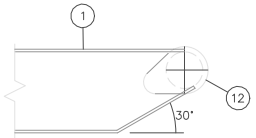

VIEW A–A

SHOP NOTE: NO GAP ALLOWANCE IS INCLUDED IN CUT LENGTHS

BILL OF MATERIAL

ITEM	QTY	DESCRIPTION
1	2	W10 @ 22 x 28'–0" LG
2	2	W10 @ 22 x 90" LG
3	2	W6 @ 15 x 76 7/8" LG
4	2	W6 @ 15 x 90" LG
5	2	C6 @ 8.2 x 90" LG
6	3	3" x 3" x 1/4" ANGLE x 39 5/8" LG
7	2	3" x 3" x 1/4" ANGLE x 36 1/2" LG
8	3	3" x 3" x 1/4" ANGLE x 37 3/8" LG
9	1	3" x 3" x 1/4" ANGLE x 29 15/16" LG
10	1	3" x 3" x 1/4" ANGLE x 28 9/16" LG
11	2	4" SCH 40 SML'S PIPE x 102" LG
12	4	1/4" PL x 4 1/4" x 6" LG
13	1	3/16" CHECKER PL 96" x 120" LG
		TOTAL SKID WT. 3150 Lbs.

NO.	DATE	REVISIONS	DRAWN	CHECK	DESIGN	APPR.
A	99.11.17	ISSUED FOR APPROVAL	SPB			
			DRAFTING		ENGINEERING	

PRIORITY PROJECTS LTD.
1603–8 STREET, NISKU, ALBERTA T9E 5T5
TELEPHONE: (780) 955–3320 FAX: (780) 955–2561

WELLHEAD LINEHEATER
SKID DETAILS

CUSTOMER NAME	SCALE	DRAWING NUMBER	REV.
KAISER ENERGY LTD.	NTS	5295–400	A

LSD NO. 7–35–83–19W 6M